


# TERRAIN A-4

**9, rue du Parc**  
**SUPERFICIE**  
**4 439 m<sup>2</sup>**  
**47 781 pi<sup>2</sup>**

**INFOS**

**418-435-8989**

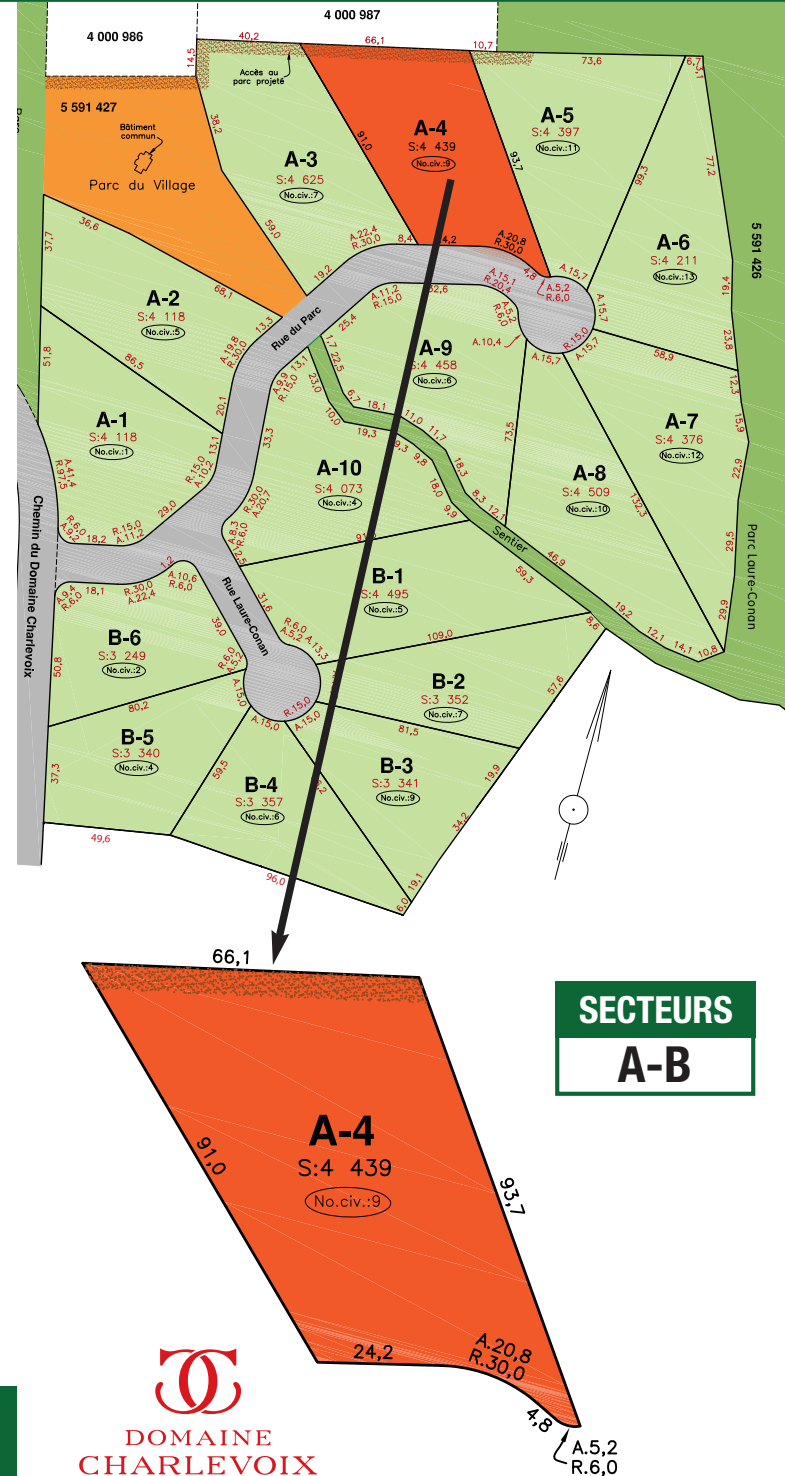

**SECTEURS**  
**A-B**