

TERRAIN A-7

12, rue du Parc


SUPERFICIE

4 376 m²

47 102,9 pi²

INFOS

418-435-8989

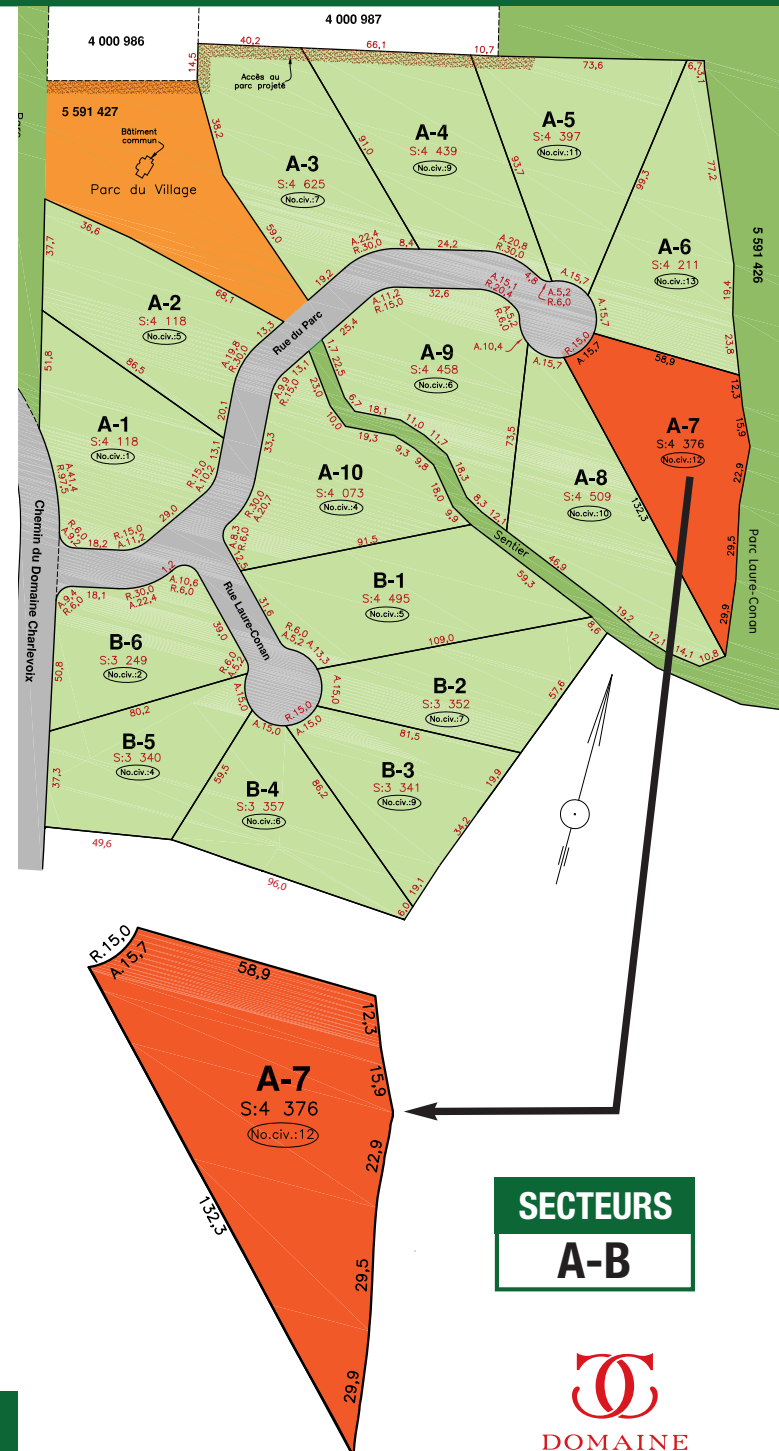

SECTEURS
A-B